


Snelrolpoort HDS Super MS 12

met SoftEdge en Anti-Crash

Ontwikkeld voor supermarkten en retail

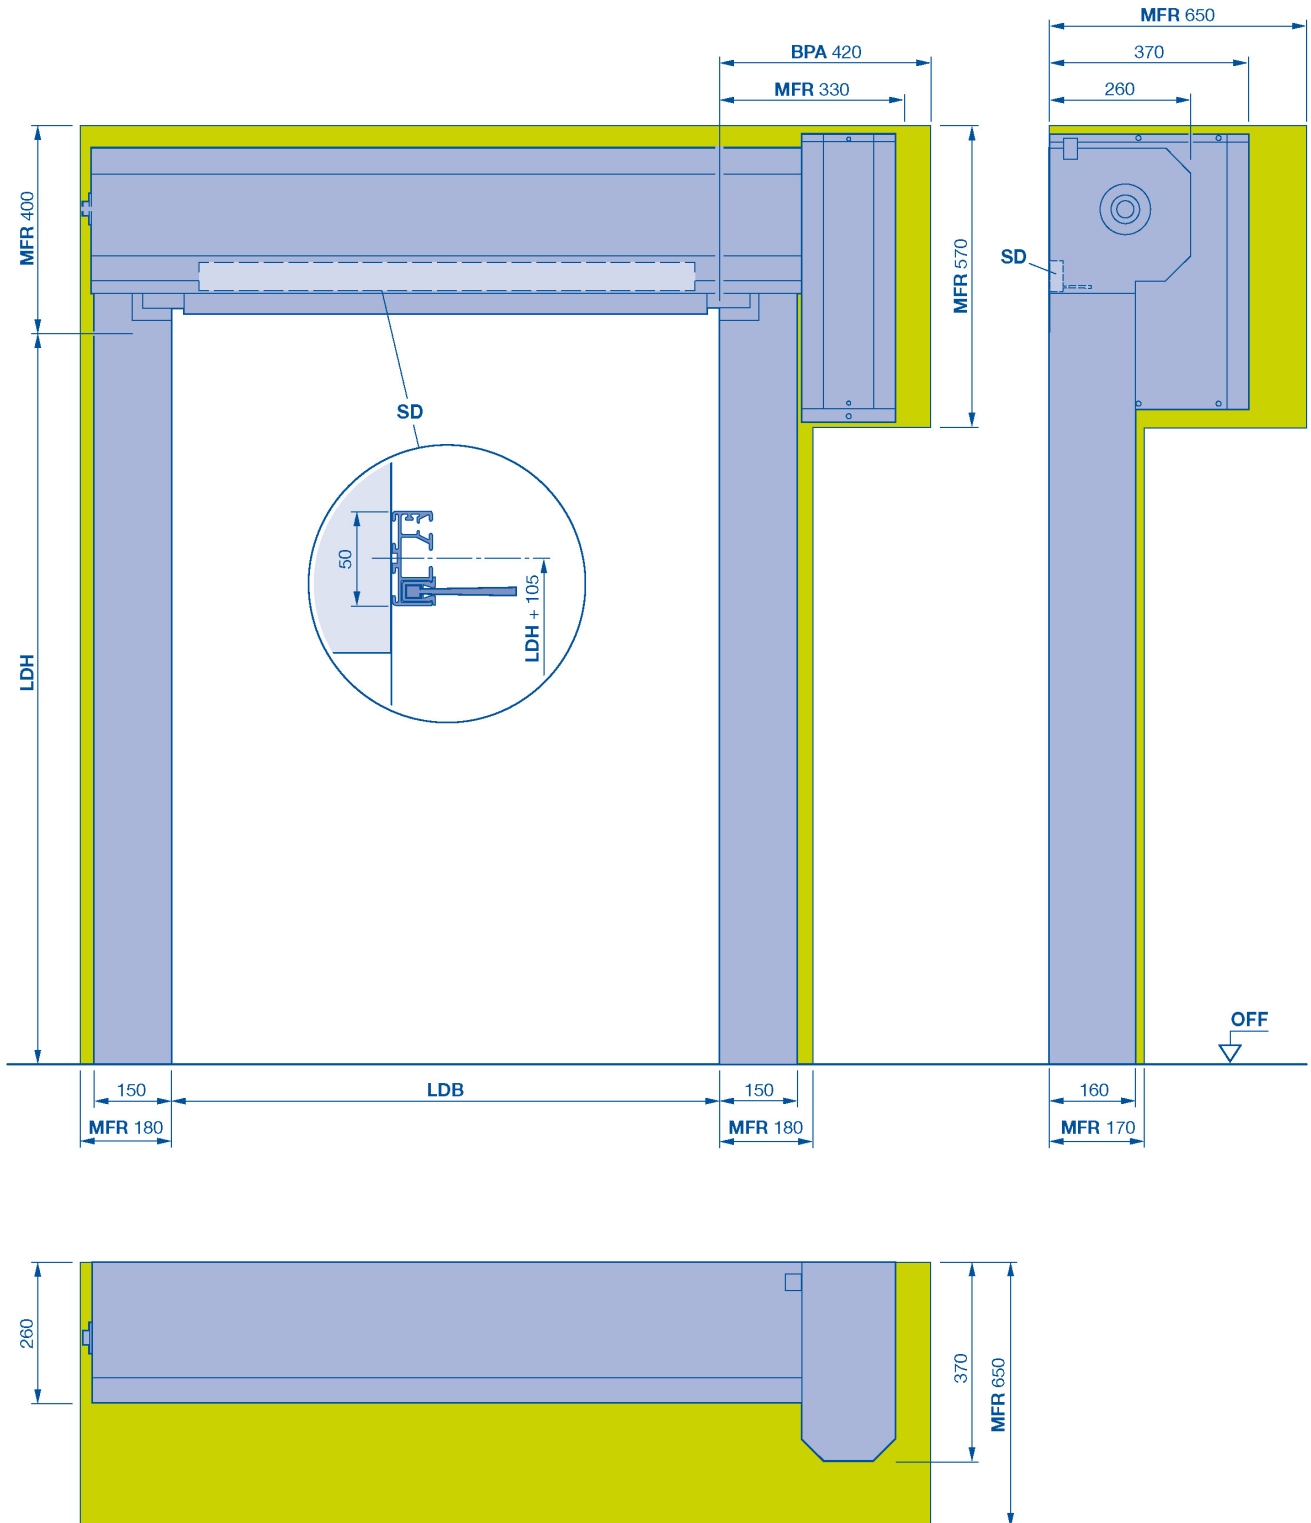

LDB Vrije doorgangsbreedte
LDH Vrije doorgangshoogte

SD Lateiafdichting
MFR Vrije montageruimte zijkolom