


# Flexibele Snelrolpoort HDS 915 FLL

met SoftEdge en Anti-Crash

Met rechte afdekkappen

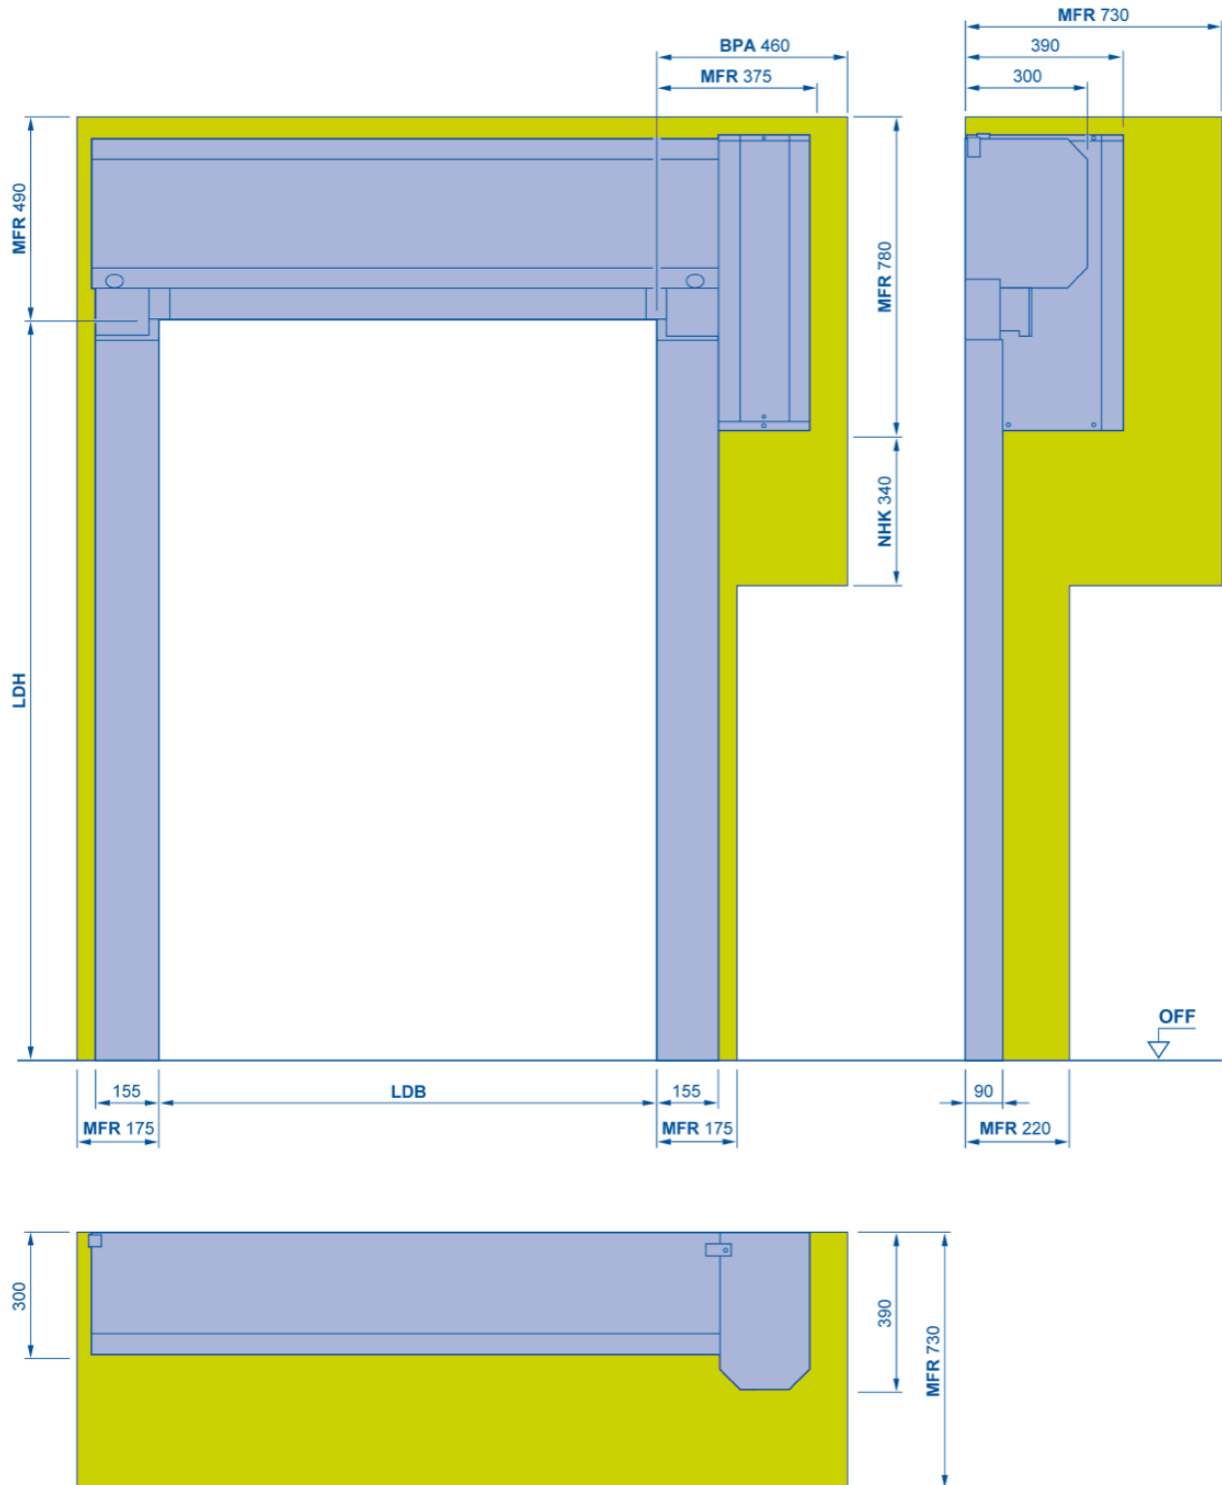

**LDB** Vrije doorgangsbreedte  
**LDH** Vrije doorgangshoogte

**SD** Lateiafdichting  
**MFR** Vrije montageruimte zijkolom

**NHK** Vrije ruimte voor bediening noodzwengel  
**BPA** Benodigde ruimte voor (de)montage aandrijving